


ÚZEMNÍ STUDIE

SEZEMICE- LOKALITA Z1

SITUACE INŽENÝRSKÝCH SÍTÍ
M 1:1000

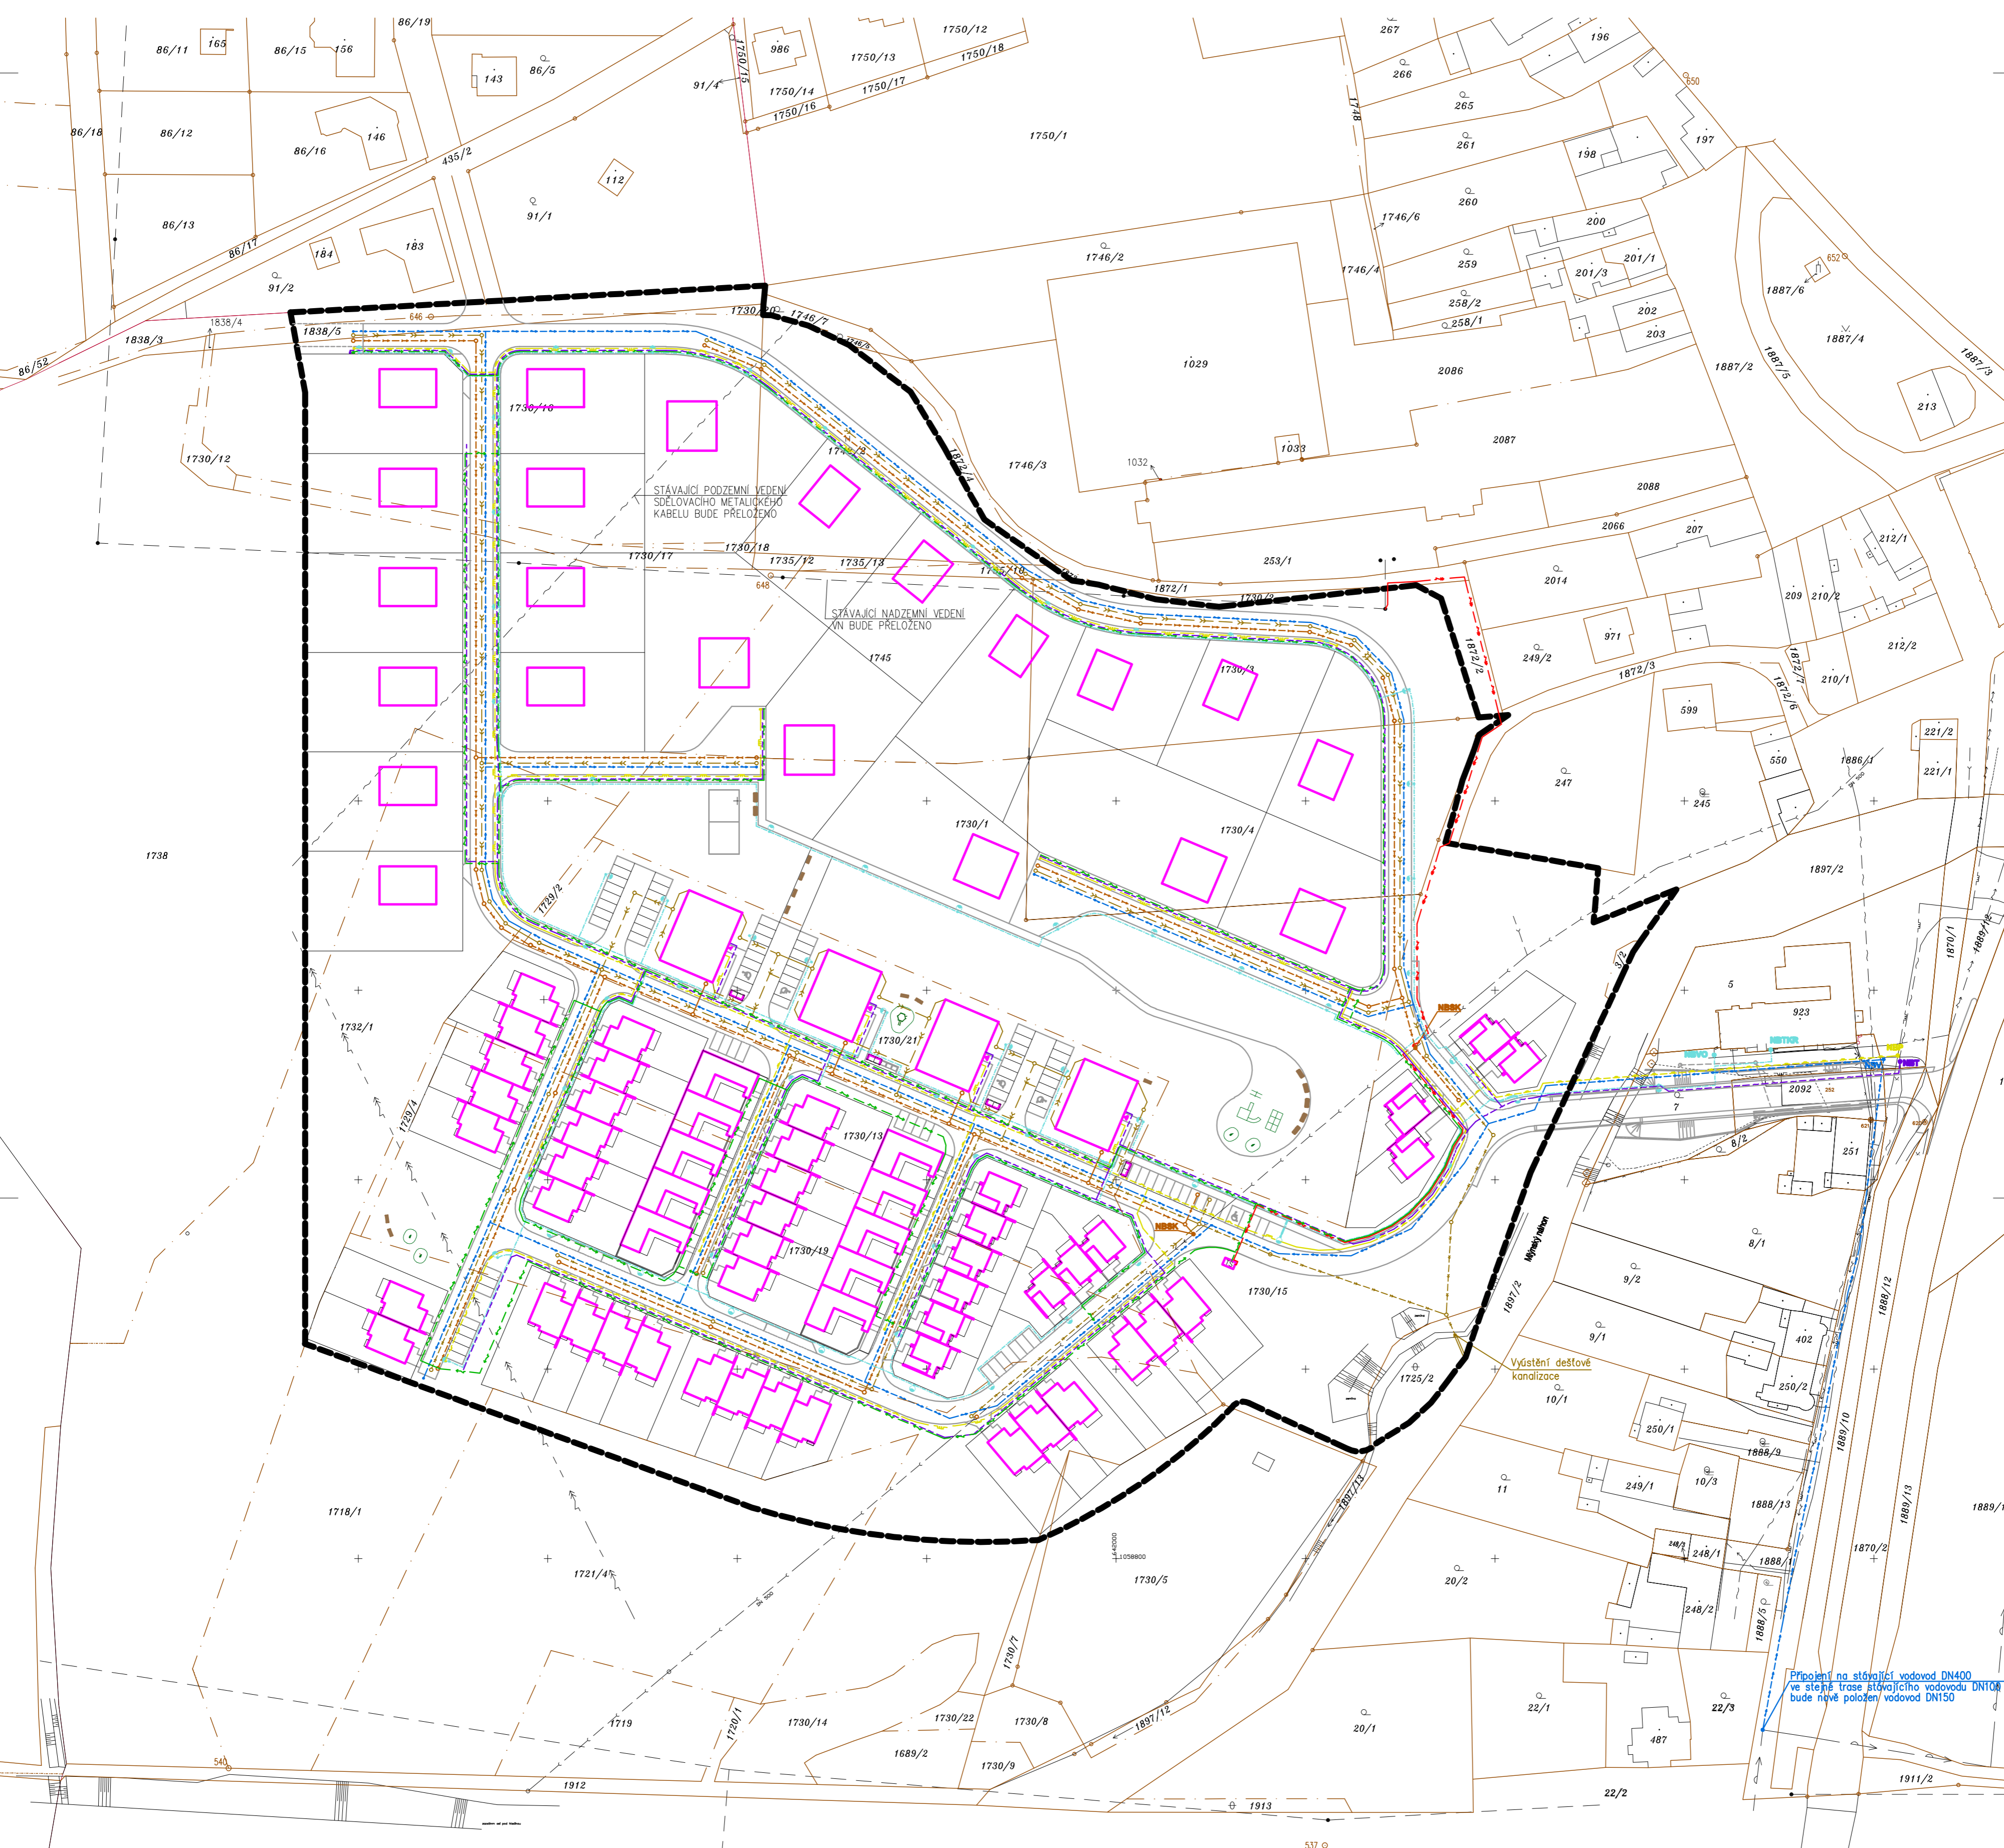

LEGENDA:

- ZÁJMOVÁ LOKALITA Z1
- HRANICE KN- ORIENTAČNÍ
- NAVRŽENÁ ZÁSTAVBA
- DOPRAVNÍ INFRASTRUKTURA

Navrh technické infrastruktury:

- Kanalizace splašková
- Kanalizace dešťová
- Rekonstrukce vodovodního řadu + vodovod
- Plynovod
- Kabelové rozvody VN
- Trafostanice
- Kabelové rozvody NN
- Telefon
- Veřejné osvětlení, síť TKR

- NB Napojovací body
- NBV – napojovací bod vodovodu
- NBP – plynovodu
- NBVN – napojovací bod kabelových rozvodů VN
- NBVO – napojovací bod veřejného osvětlení
- NBTKR – napojovací bod sítě TKR
- NBT – napojovací bod telefonu
- NBSK – napojovací bod splaškové kanalizace

Stávající sítě

- kanalizační stoka
- vzdušné silové vedení VN
- podzemní vedení telekomunikační sítě Telefonica O2
- zemní vedení NN
- STL plynovod
- vodovodní řad

