


ÚZEMNÍ STUDIE SEZEMICE- LOKALITA Z1

ZÁKRES DO KATASTRÁLNÍ MAPY
M 1:1000

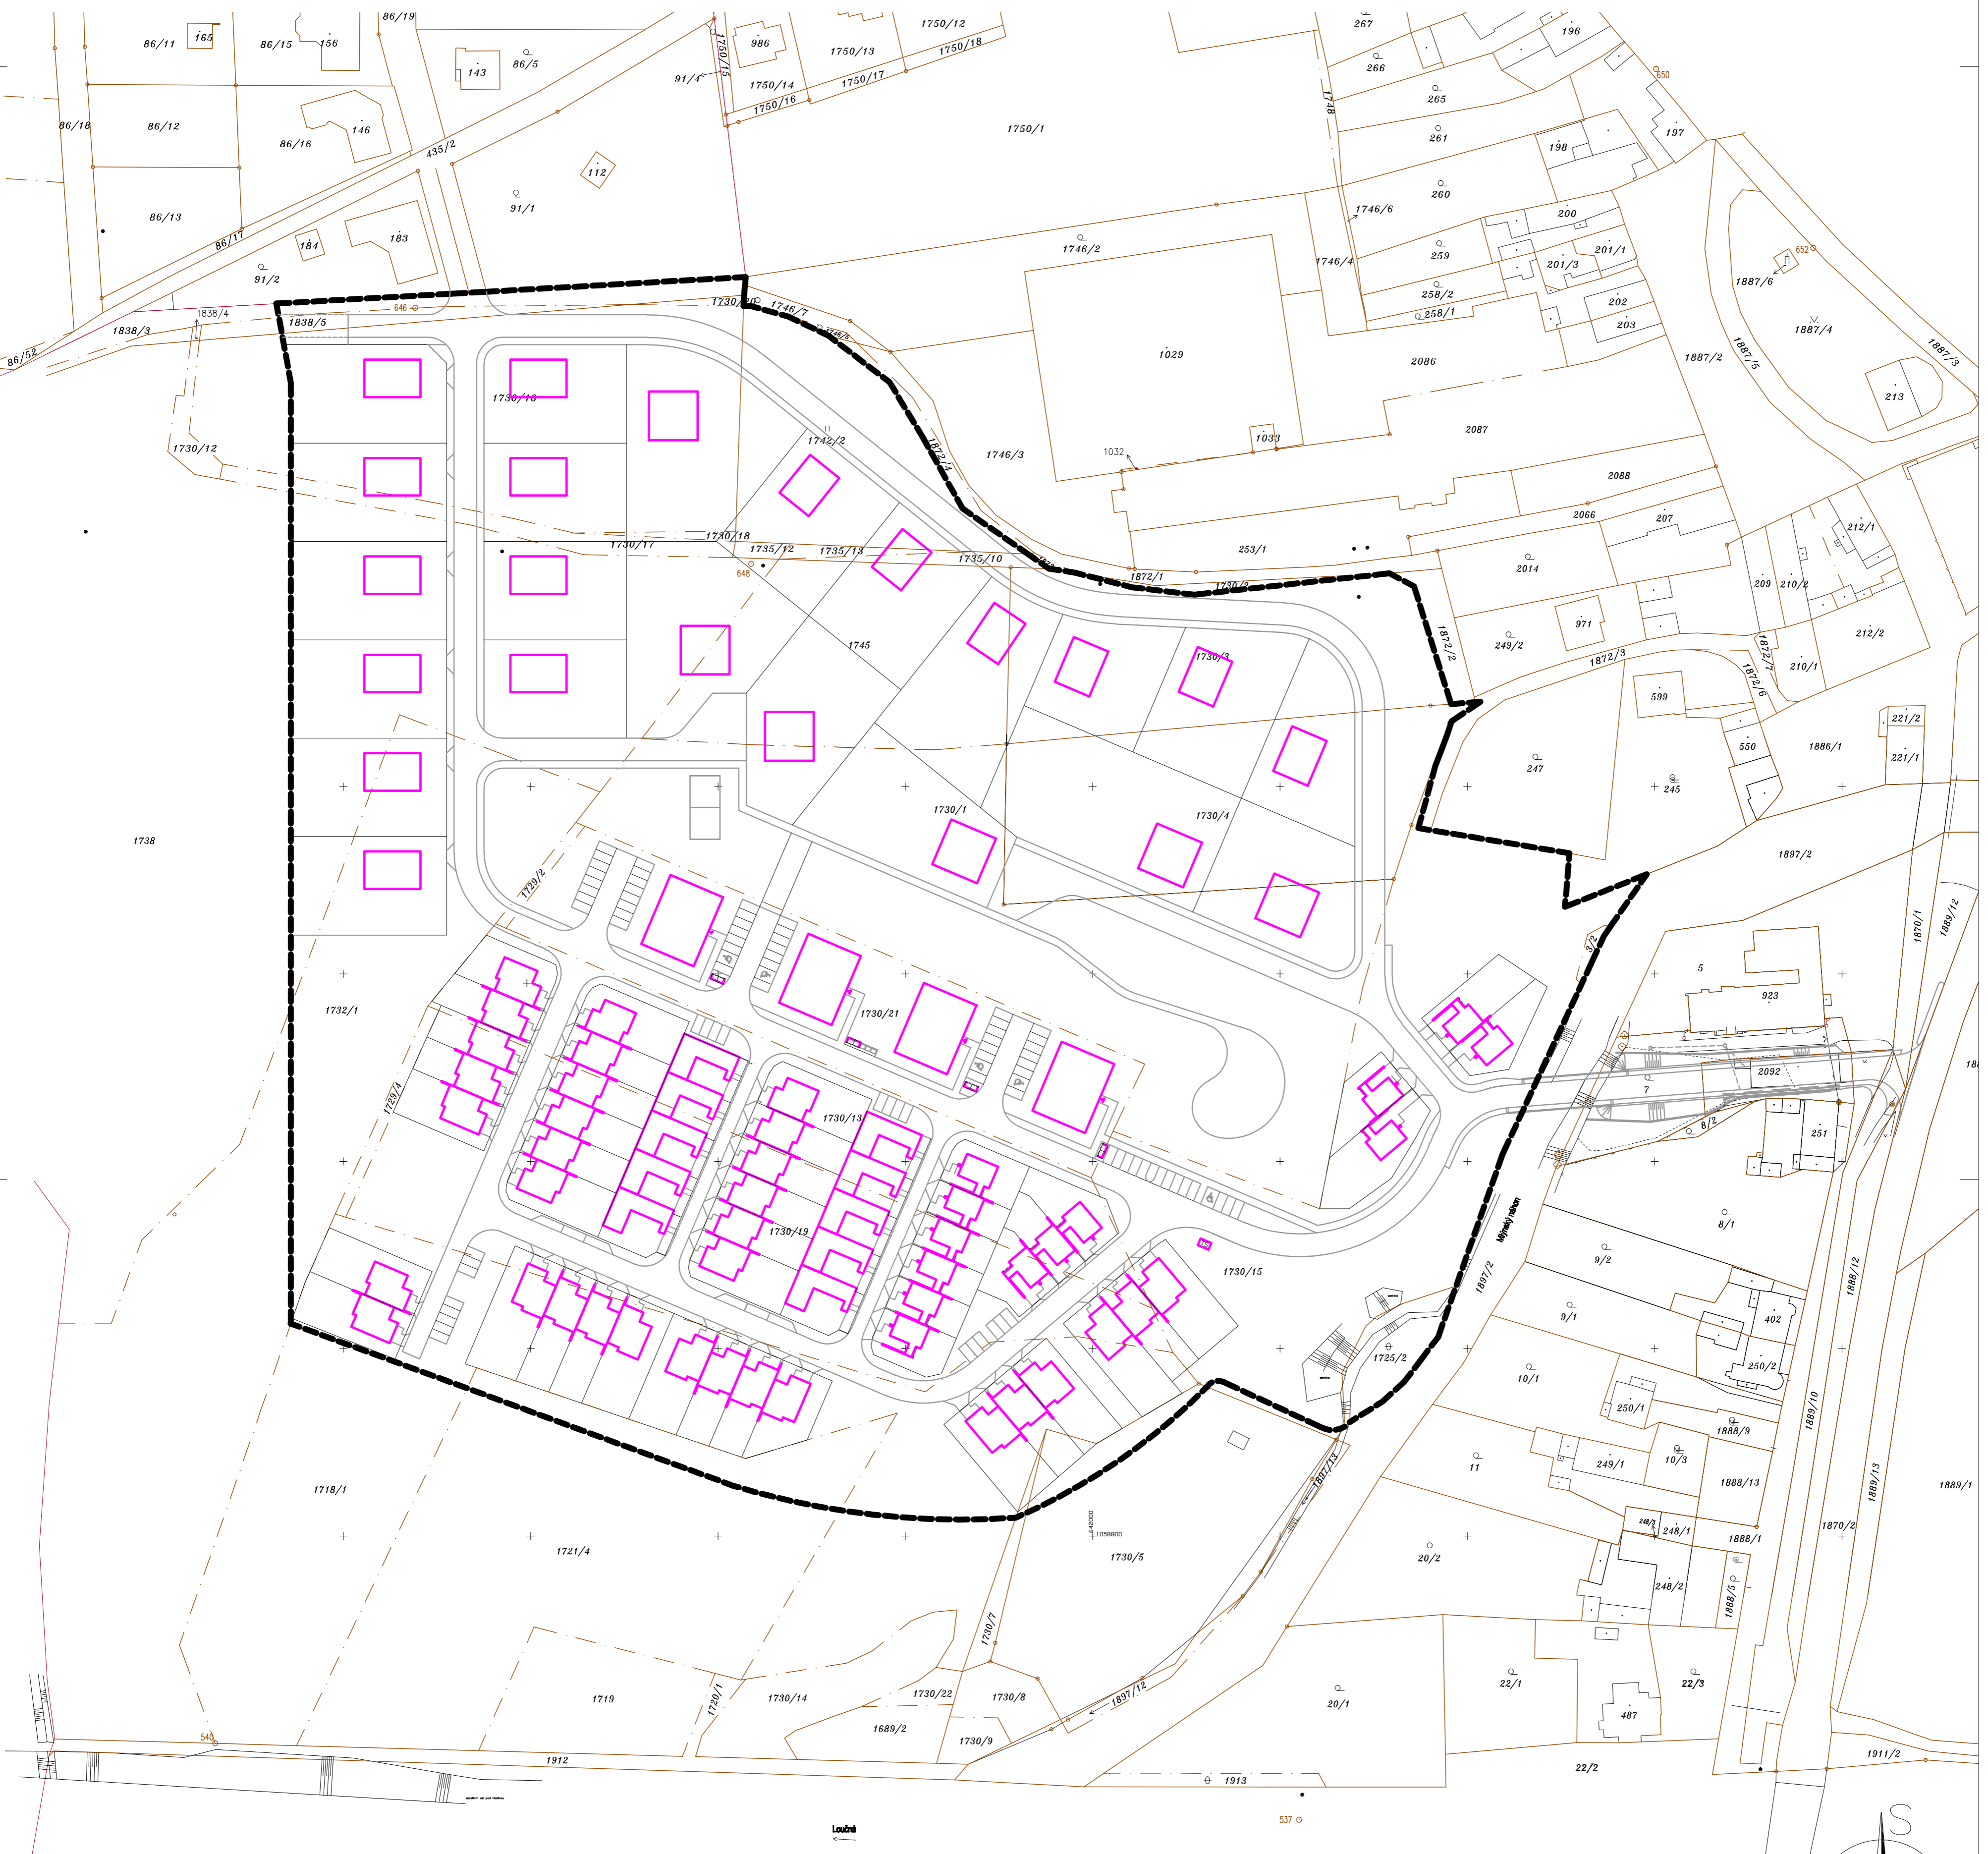

LEGENDA:

- ZÁJMOVÁ LOKALITA Z1
- - - HRANICE KN- ORIENTAČNÍ
- NAVRŽENÁ ZÁSTAVBA
- DOPRAVNÍ INFRASTRUKTURA

