ZMĚNA Č.2 ÚP SEZEMICE
Výkres koncepce veřejné infrastruktury - Vodní hospodářství
1 : 5000

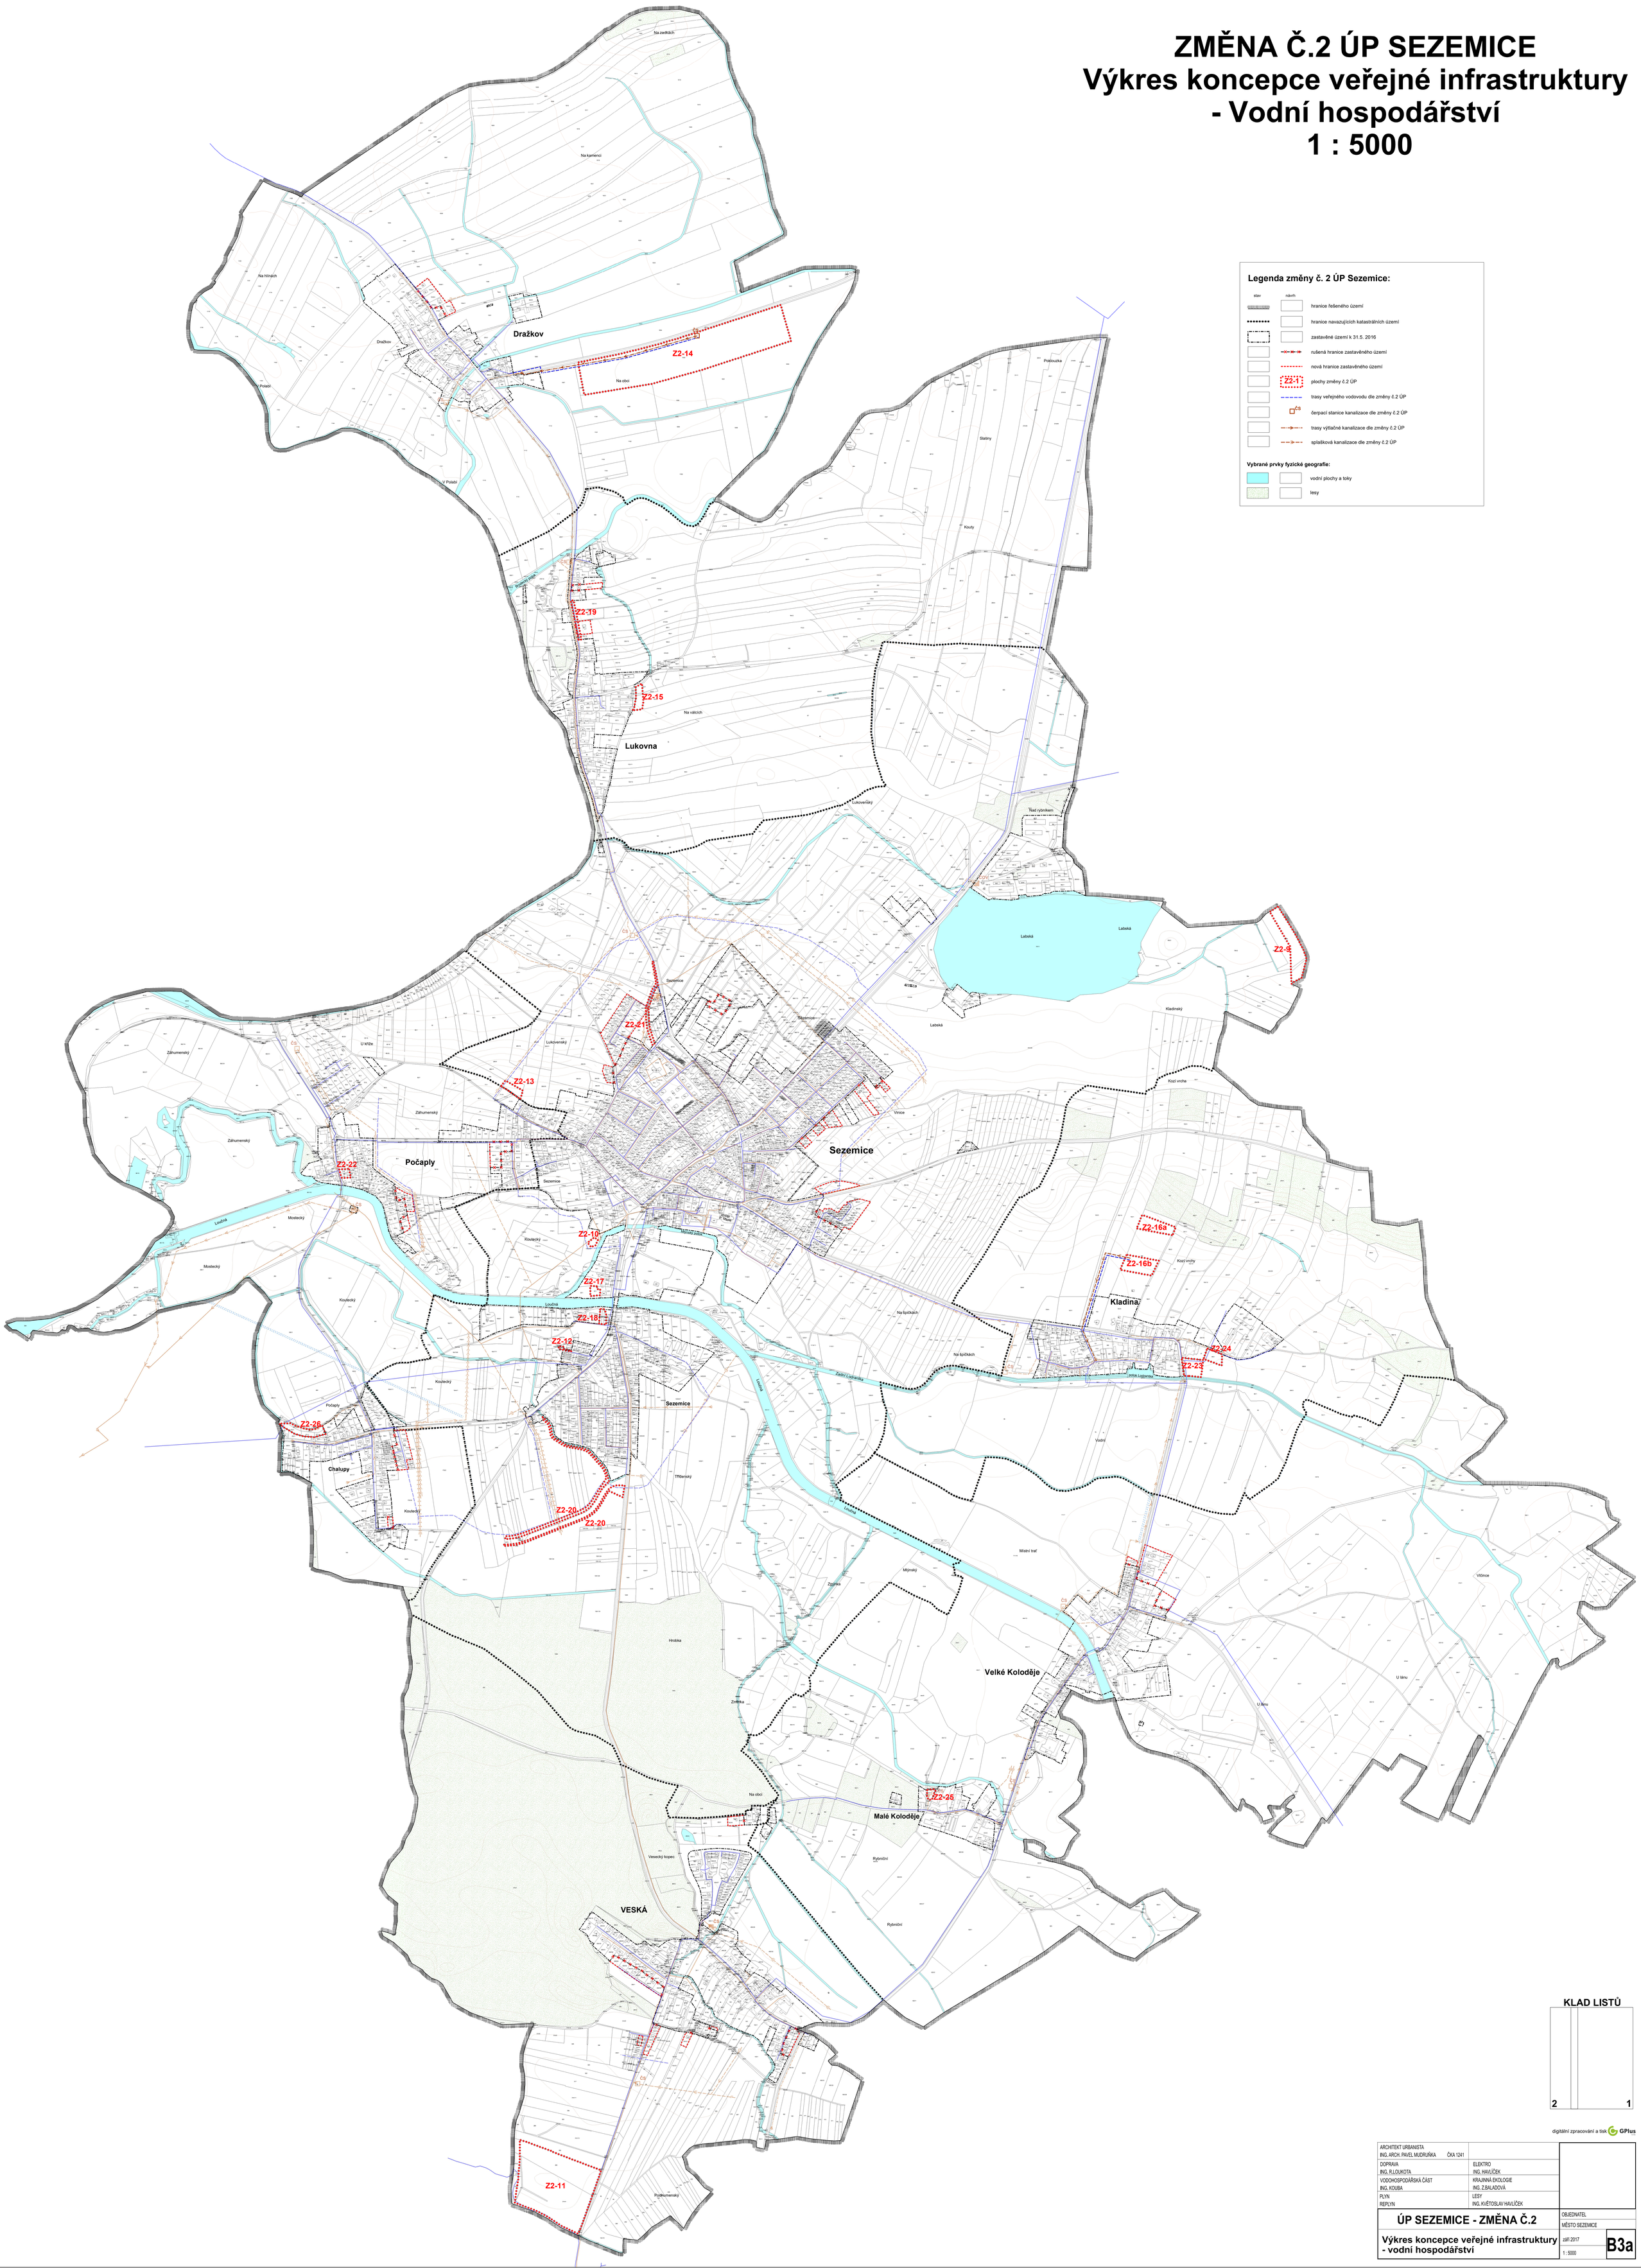

ARCHITEKT URBANISTA ING. ARCH. PAVEL MUDRUŇKA ČKA 1241		
DOPRAVA ING. R.LOUKOTA	ELEKTRO ING. HAVLÍČEK	
VODOHOSPODÁRSKÁ ČÁST ING. KOUBA	KRAJINNÁ EKOLOGIE ING. Z.BALADOVÁ	
PLYN REPLYN	LESY ING. KVĚTOSLAV HAVLÍČEK	
ÚP SEZEMICE - ZMĚNA Č.2	OBJEDNATEL MĚSTO SEZEMICE	
Výkres koncepce veřejné infrastruktury - vodní hospodářství	září 2017 1 : 5000	**B3a**