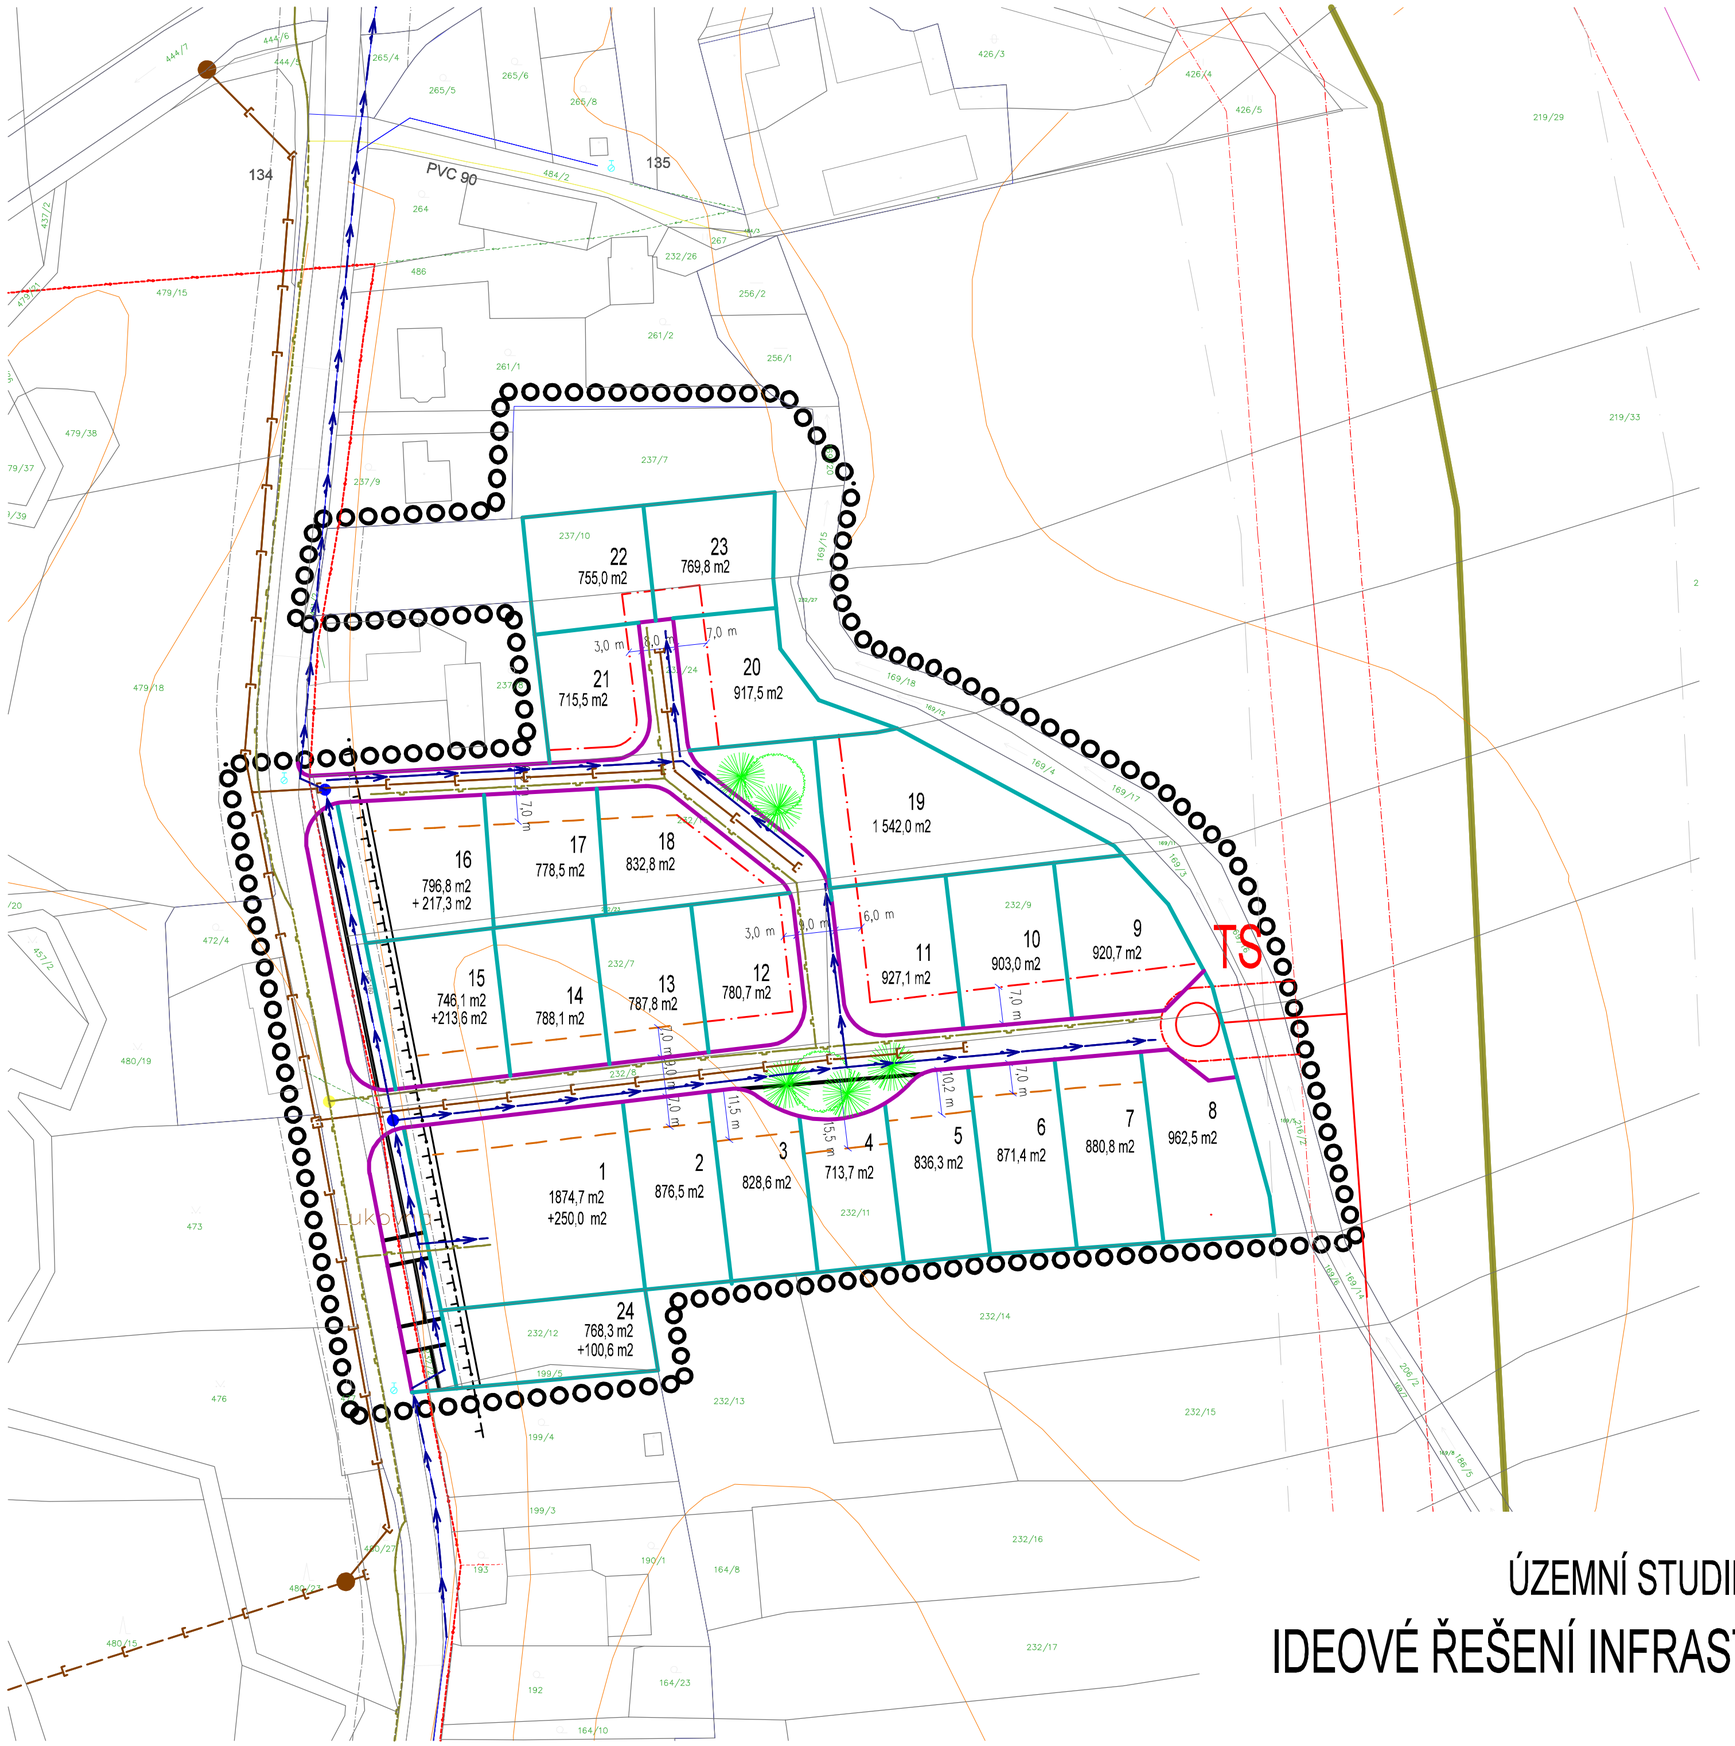


- HRANICE ŘEŠENÉHO ÚZEMÍ
- HRANICE OCHRANNÉHO PÁSMA KOMUNIKACE
- PARCELNÍ HRANICE NÁVRH
- HRANICE VEŘEJNÉHO PROSTORU NÁVRH
- POŘADOVÉ ČÍSLO PARCELY/VÝMĚRA (9 / 920,7 m2)
- OCHRANNÉ PÁSMO VN
- TRAFOSTANICE NÁVRH (TS)
- VRCHNÍ VEDENÍ EL - STAV
- DEŠŤOVÁ KANALIZACE - STAV
- DEŠŤOVÁ KANALIZACE - NÁVRH
- NAPOJOVACÍ BOD DEŠŤOVÉ KANALIZACE
- VODOVOD STAV
- VODOVOD NÁVRH
- NAPOJOVACÍ BOD VODOVODU
- PLYNOVOD STL STAV
- PLYNOVOD STL NÁVRH
- NAPOJOVACÍ BOD PLYNU
- PLYNOVOD VTL S BEZPEČNOSTNÍM PÁSMEM

# ÚZEMNÍ STUDIE SEZEMICE - LUKOVNA - LOKALITA Z 52

## IDEOVÉ ŘEŠENÍ INFRASTRUKTURY 1 : 1000

04/2011