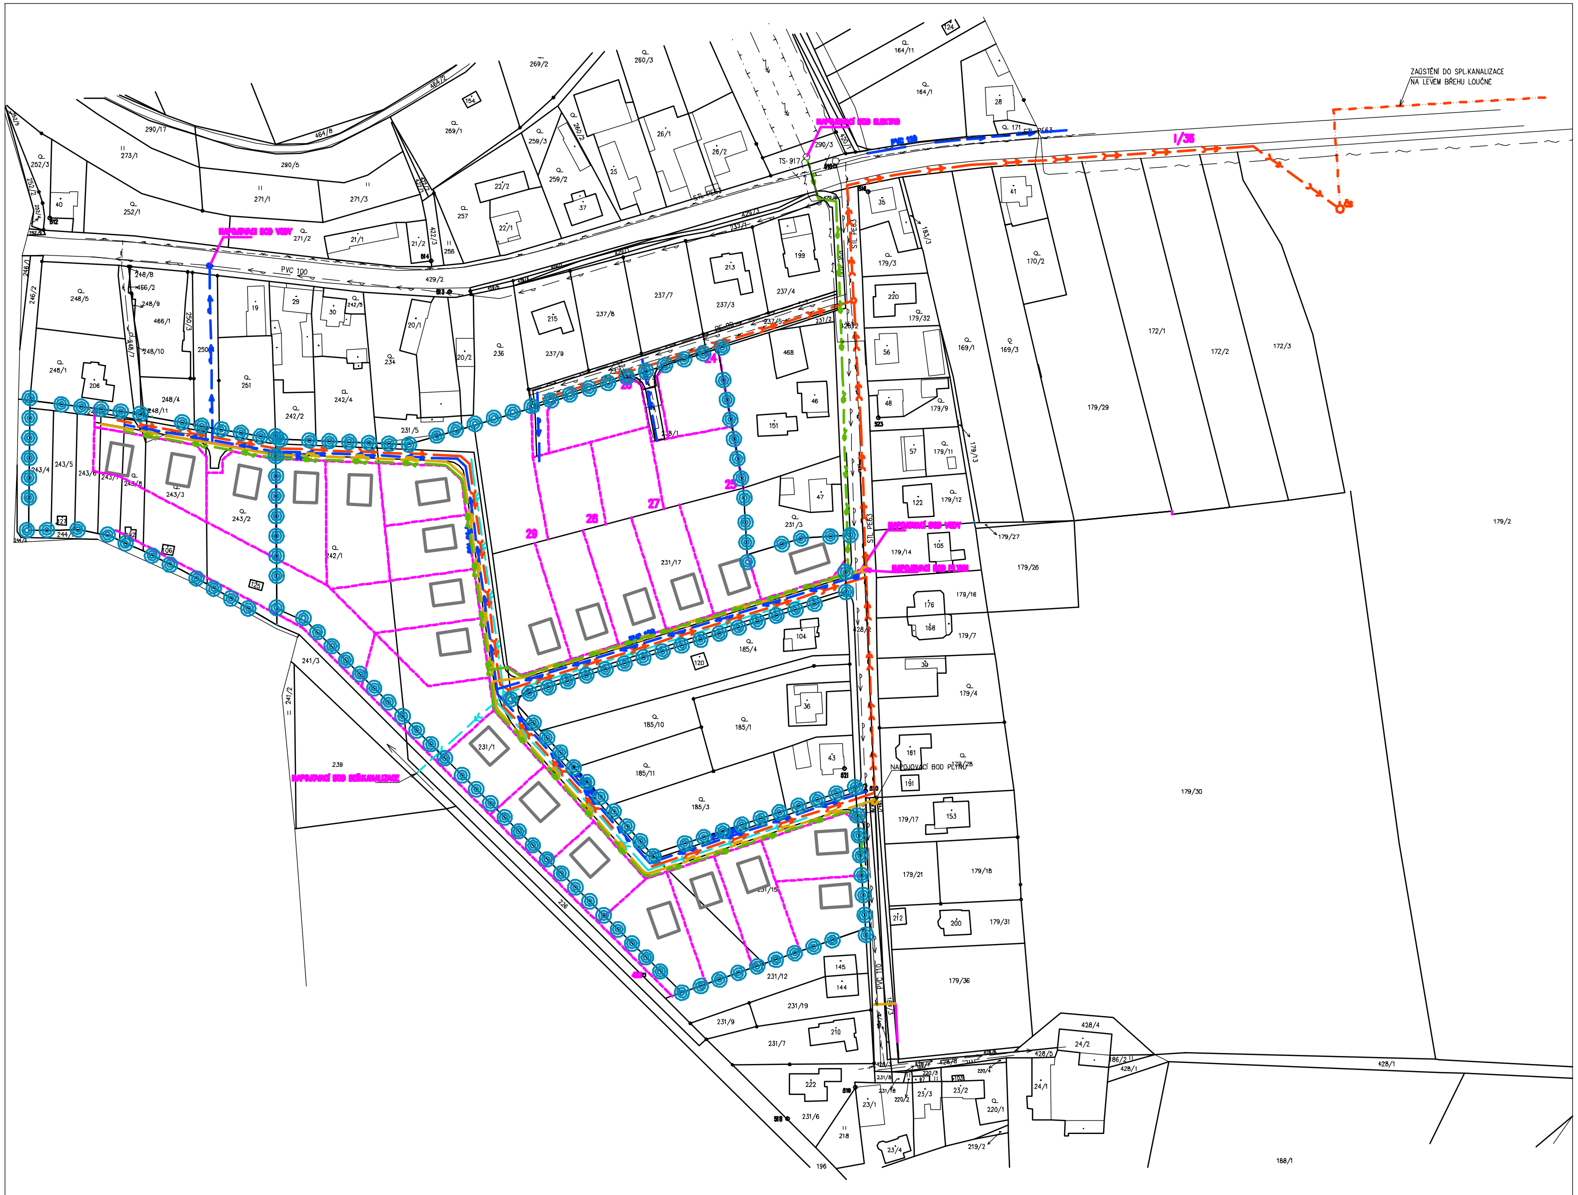

LEGENDA:

- HRANICE ŘEŠENÉHO ÚZEMÍ
- HRANICE PARCEL DLE KN
- HRANICE STAVEBNÍCH POZEMKŮ
- MÍSTNÍ KOMUNIKACE
- VODOVOD–STÁVAJÍCÍ
- STL PLYNOVOD–STÁVAJÍCÍ
- PODZEMNÍ VEDENÍ NN–STÁVAJÍCÍ
- NADZEMNÍ VEDENÍ VN–STÁVAJÍCÍ
- TS 997 – TRAFOSTANICE–STÁVAJÍCÍ
- OCHRANNÉ PÁSMO VEDENÍ VN 35kV–STÁVAJÍCÍ
- DÁLKOVÝ OPTICKÝ KABEL
- VODOVOD–NAVRŽENÝ
- KANALIZACE SPLAŠKOVÁ–NAVRŽENÁ
- KANALIZACE SPLAŠKOVÁ–VÝTLAK–NAVRŽENÁ
- KANALIZACE DEŠŤOVÁ–NAVRŽENÁ
- STL PLYNOVOD–NAVRŽENÝ
- PODZEMNÍ VEDENÍ NN–NÁVRH

OBJEDNAVATEL:	MĚSTO SEZEMICE	ING.ARCH.MILAN VOJTĚCH NERUDOVA 77 533 04 SEZEMICE IČO: 48161594 tel. 732822096, 466 301 318
VEDOUCÍ PROJEKTU:	ING.ARCH.MILAN VOJTĚCH	
ODPOVĚDNÝ PROJEKTANT:	ING. HELENA DVOŘÁČKOVÁ	
KRESLIL: ING.ARCH.MILAN VOJTĚCH	KONTROLOVAL:	
Č. ZAKÁZKY: XXX	DATUM: 08/2011 STUPEŇ: ÚS	
ÚZEMNÍ STUDIE SEZEMICE - Z20 SEZEMICE		
NÁVRH TECHNICKÉ INFRASTRUKTURY	M 1:1 000	Č.VÝKRESU: 4 ZMĚNA: 01

PDF created with pdfFactory Pro trial version www.pdffactory.com